


UKÁZKA PROUDĚNÍ U NAPOJENÍ TVAROVKY SAFETY OPROTI BĚŽNÉMU SPOJI VÍCEVRSTVÉHO POTRUBÍ

rovnoměrné proudění, nedochází k zanášení trubek

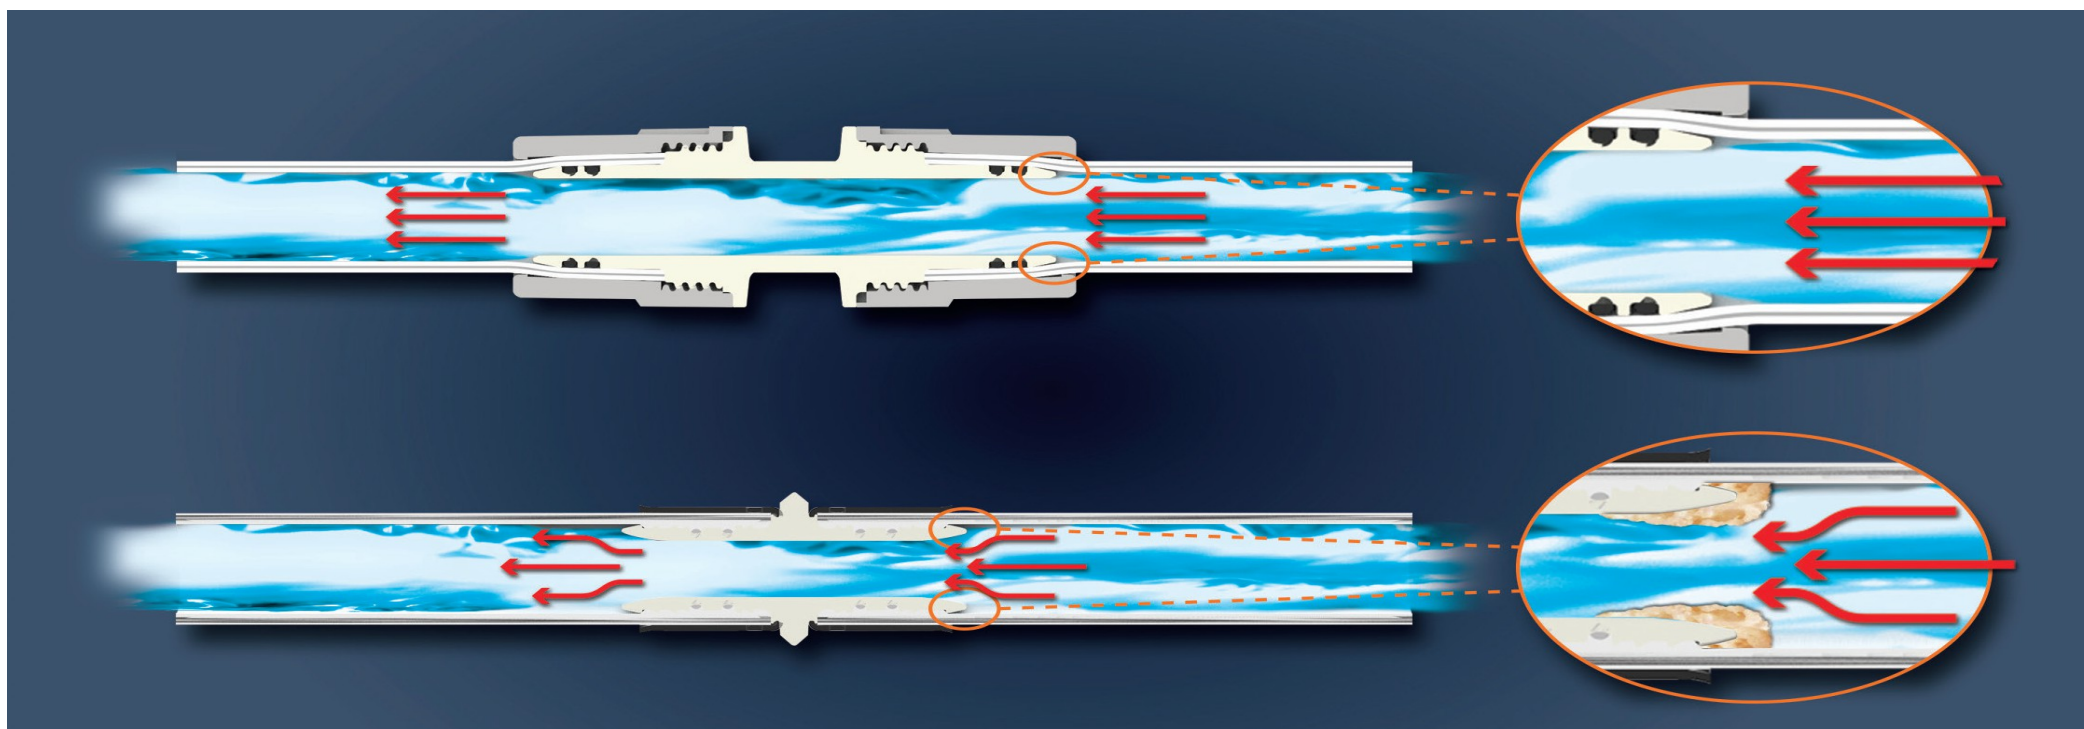

v místě zúžení dochází k přerušení proudění a k velkým ztrátám, dochází k zanášení trubek (např. vodním kamenem)